Baueingabedossier Zufahrtsstrasse Bradley Richard & Kraan Hermine

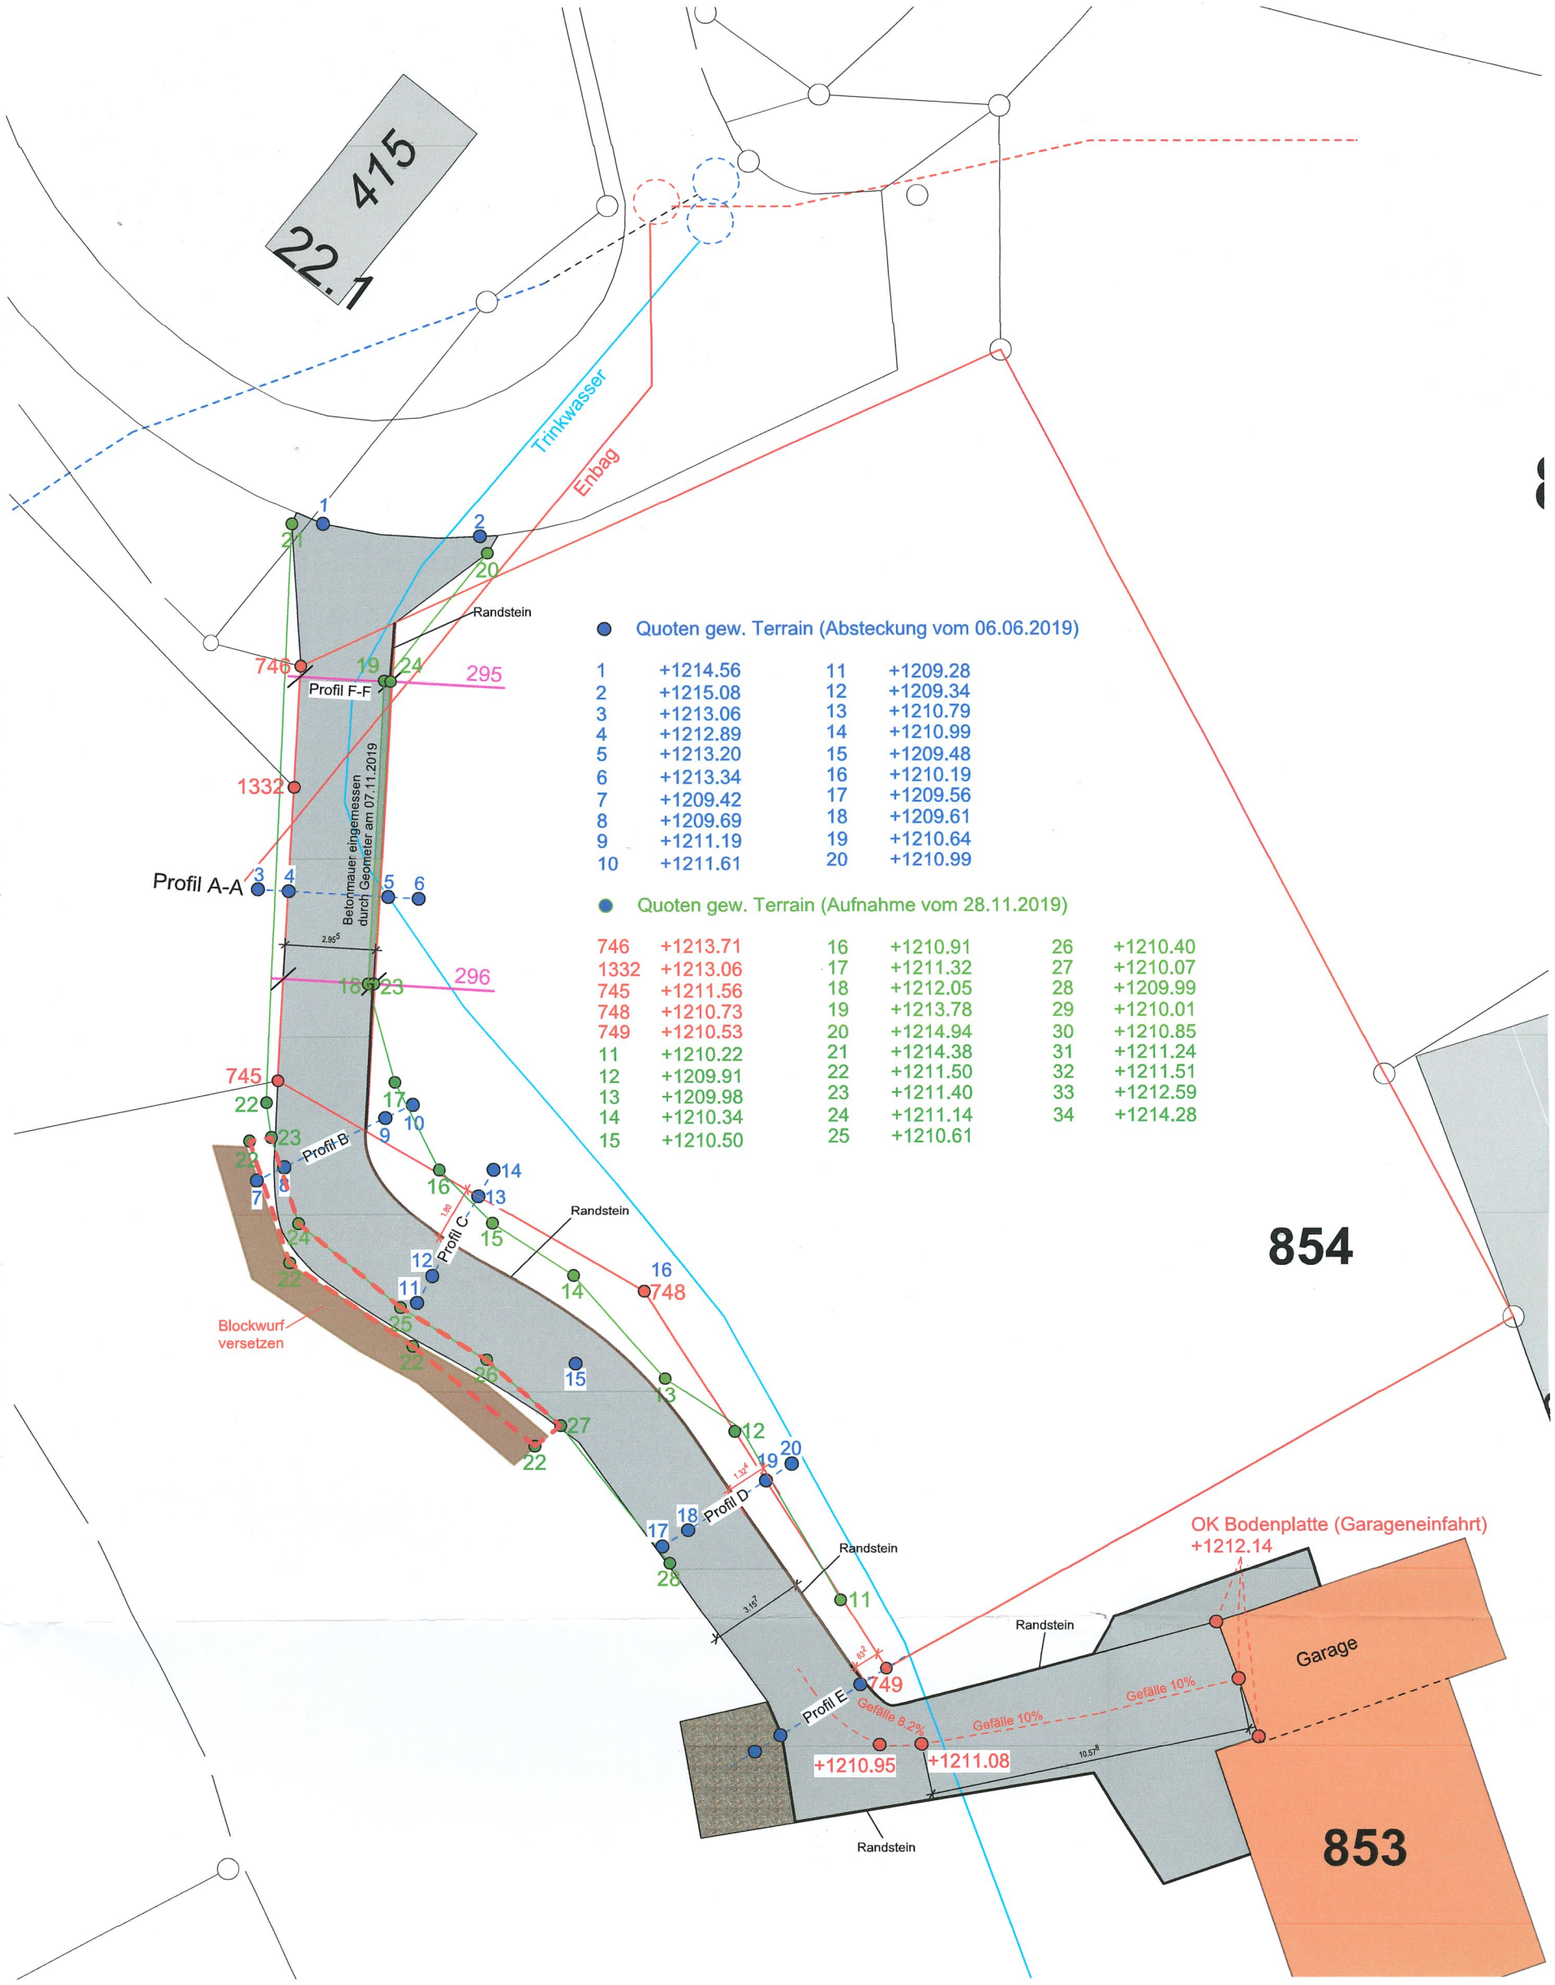

● Quoten gew. Terrain (Absteckung vom 06.06.2019)

1	+1214.56	11	+1209.28
2	+1215.08	12	+1209.34
3	+1213.06	13	+1210.79
4	+1212.89	14	+1210.99
5	+1213.20	15	+1209.48
6	+1213.34	16	+1210.19
7	+1209.42	17	+1209.56
8	+1209.69	18	+1209.61
9	+1211.19	19	+1210.64
10	+1211.61	20	+1210.99

● Quoten gew. Terrain (Aufnahme vom 28.11.2019)

746	+1213.71	16	+1210.91	26	+1210.40
1332	+1213.06	17	+1211.32	27	+1210.07
745	+1211.56	18	+1212.05	28	+1209.99
748	+1210.73	19	+1213.78	29	+1210.01
749	+1210.53	20	+1214.94	30	+1210.85
11	+1210.22	21	+1214.38	31	+1211.24
12	+1209.91	22	+1211.50	32	+1211.51
13	+1209.98	23	+1211.40	33	+1212.59
14	+1210.34	24	+1211.14	34	+1214.28
15	+1210.50	25	+1210.61		

Situation Mst. 1:200

Holzbau AG, Furkastr. 2, 3983 Mörel-Filet