


TOPOGRAFISCHER KARTENAUSSCHNITT 1:25'000

neubau einfamilienhaus köppel alexander und jennifer

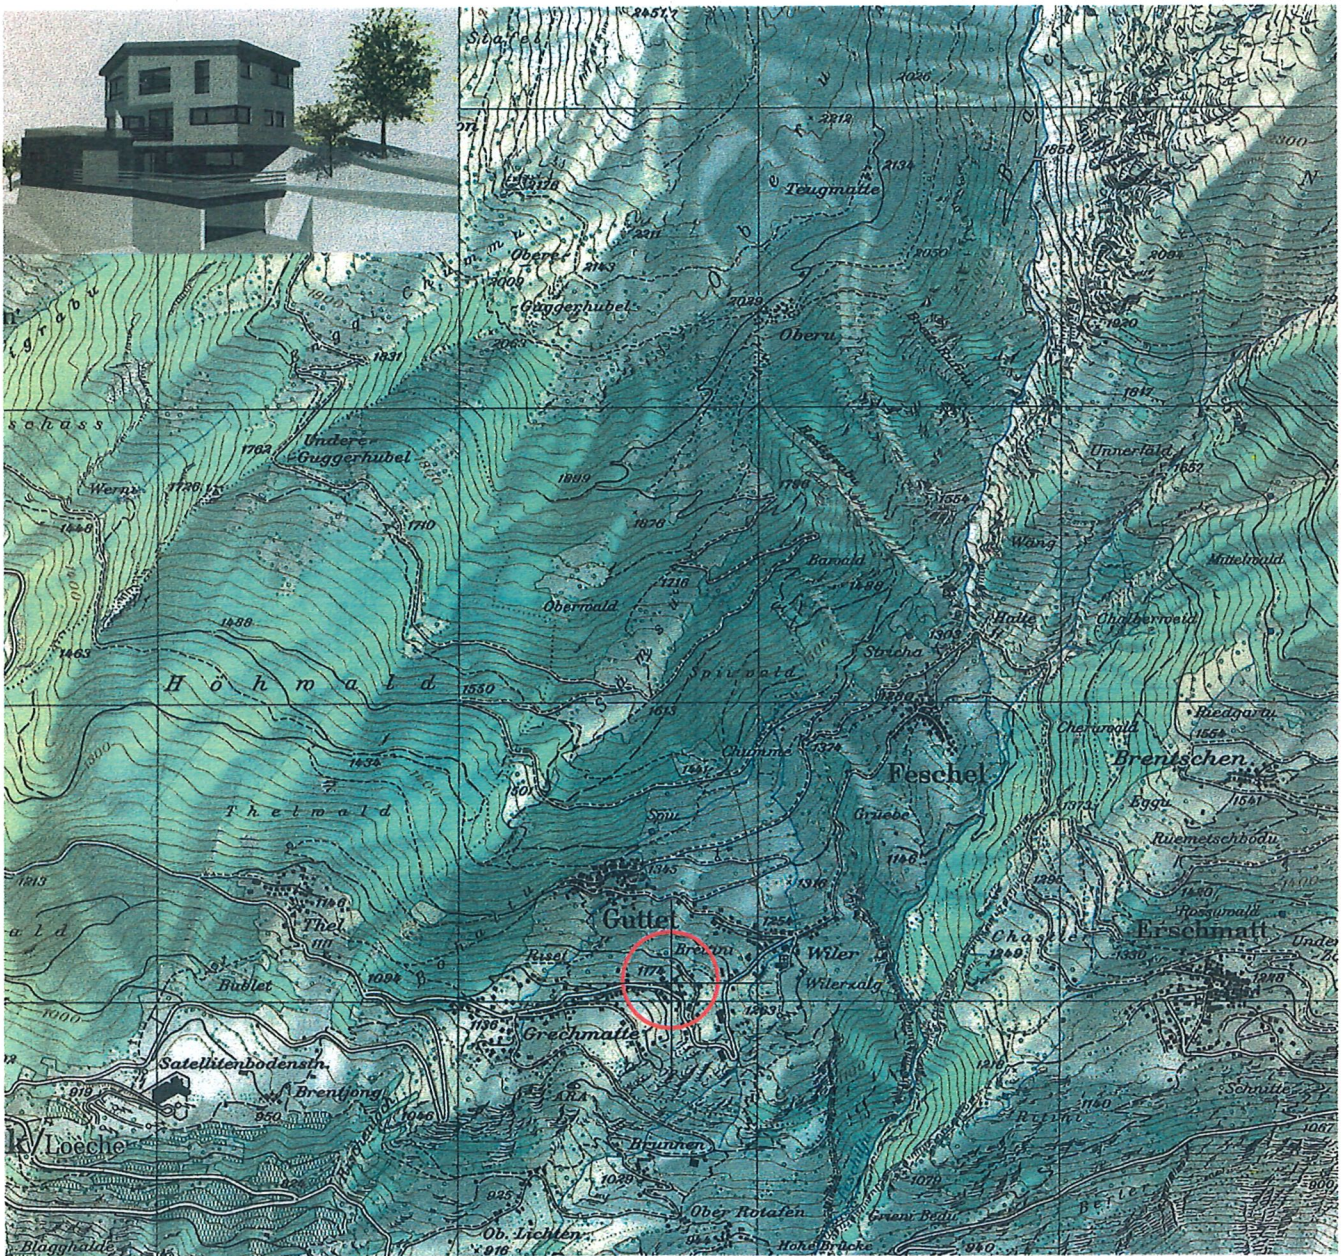

616

617

618


619

KOORDINATEN:

617 720 / 130 065



Aucune garantie concernant l'exactitude et l'actualité des données. Seul le plan du registre foncier a force juridique. Ce plan de situation ne peut être utilisé pour une mise à jour.  
Keine Gewähr bezüglich Richtigkeit und Aktualität der Flandaten. Massgebend sind die Grundbuchpläne des zuständigen Geometers. Dieser Situationsplan kann nicht für eine öffentliche Auflage gebraucht werden. Benutzung dieses Planes zu gewerblichen Zwecken und für Veröffentlichung aller Art ist bewilligungslos. Widerhandlungen können strafrechtlich verfolgt werden.  
Fenquète. Reproducion soumise à autorisation commerciale ou publication de tout genre.

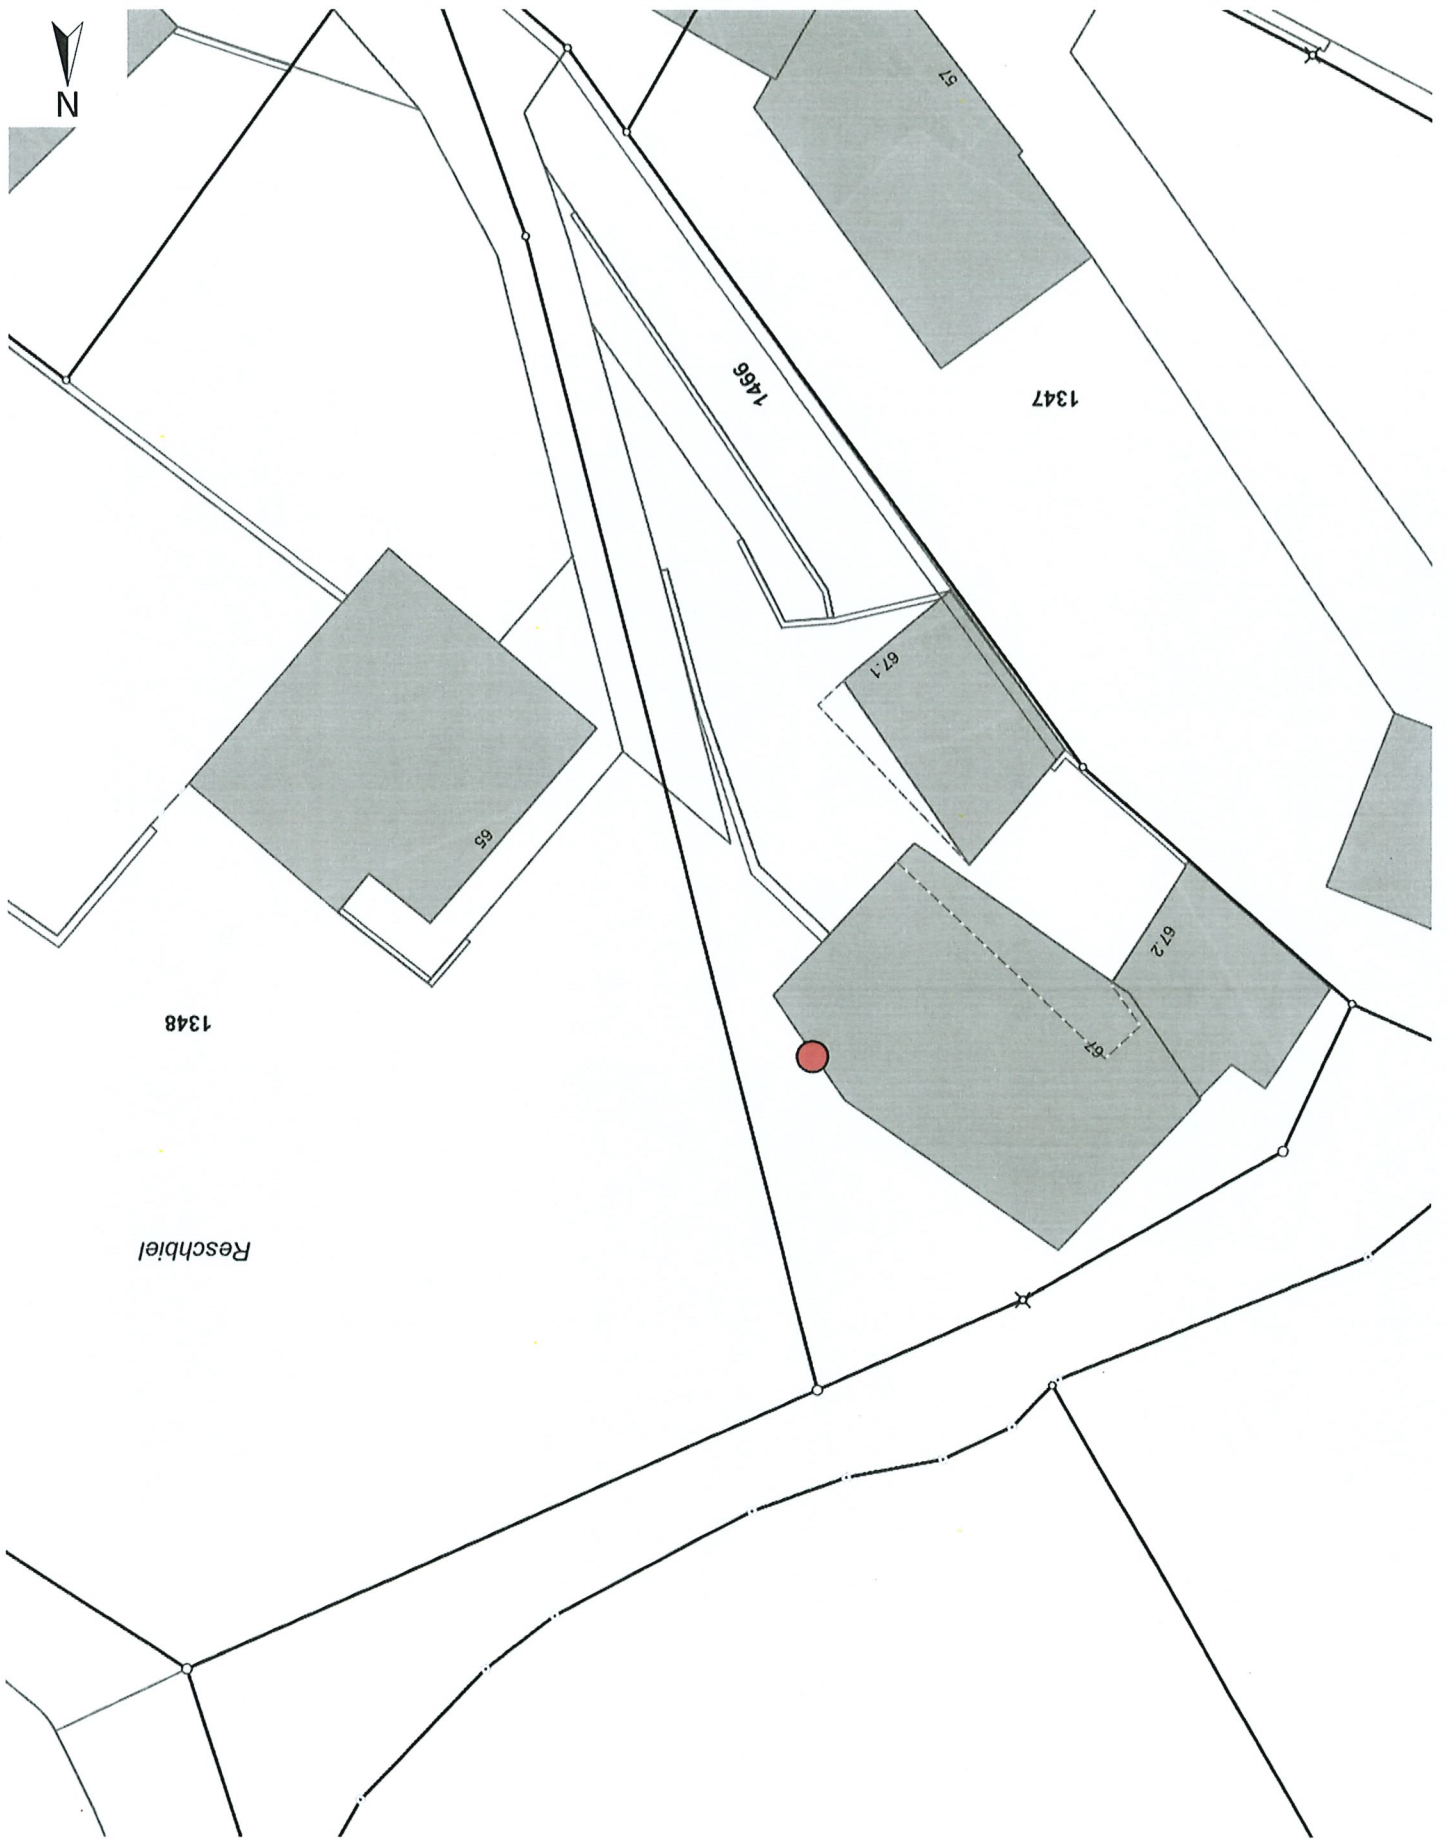

Reschbiel

Guttet-Feschel

vsjis - guttetrechsel

