


# Situationsplan Parzelle 2130

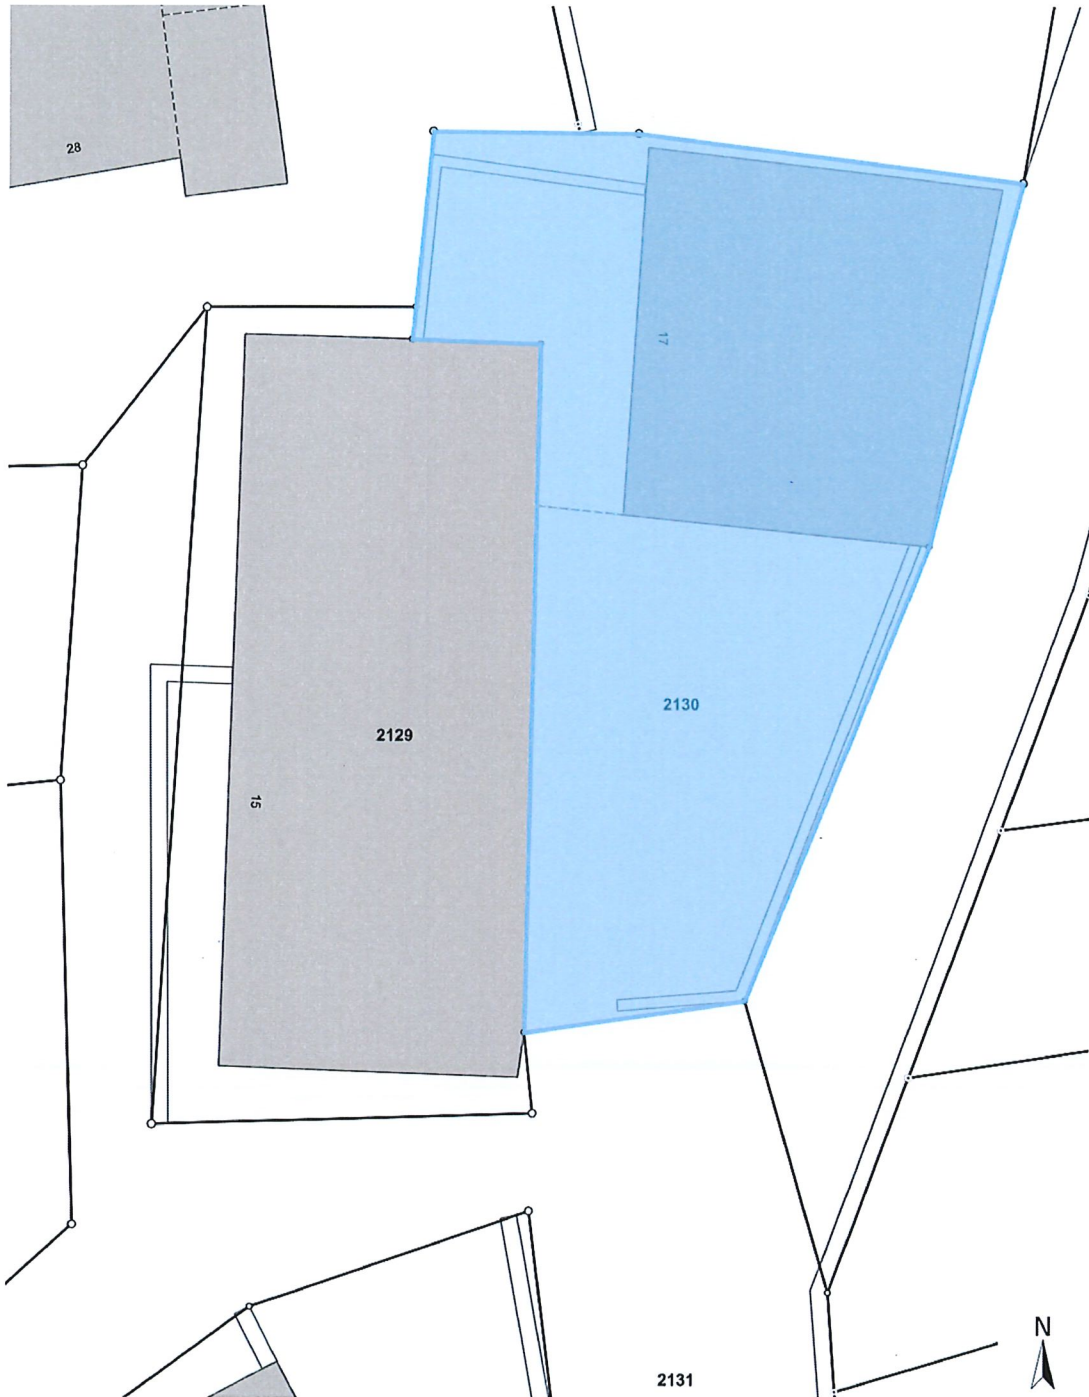


vsgis - guttetfeschel




Massstab / Échelle 1 : 100  
05.06.2022  
0 1 2 3m

Aucune garantie concernant l'exactitude et l'actualité des données. Seul le plan du registre foncier a force juridique. Ce plan de situation ne peut être utilisé pour une mise à l'enquête. Reproduction soumise à autorisation pour toute utilisation commerciale ou publication de tout genre.  
Keine Gewähr bezüglich Richtigkeit und Aktualität der Flurdaten. Massgebend sind die Grundbuchpläne des zuständigen Geometers. Dieser Situationsplan kann nicht für eine öffentliche Auflage gebraucht werden. Benutzung dieses Planes zu gewerblichen Zwecken und für Veröffentlichung aller Art ist bewilligungspflichtig. Widerhandlungen können strafrechtlich verfolgt werden.

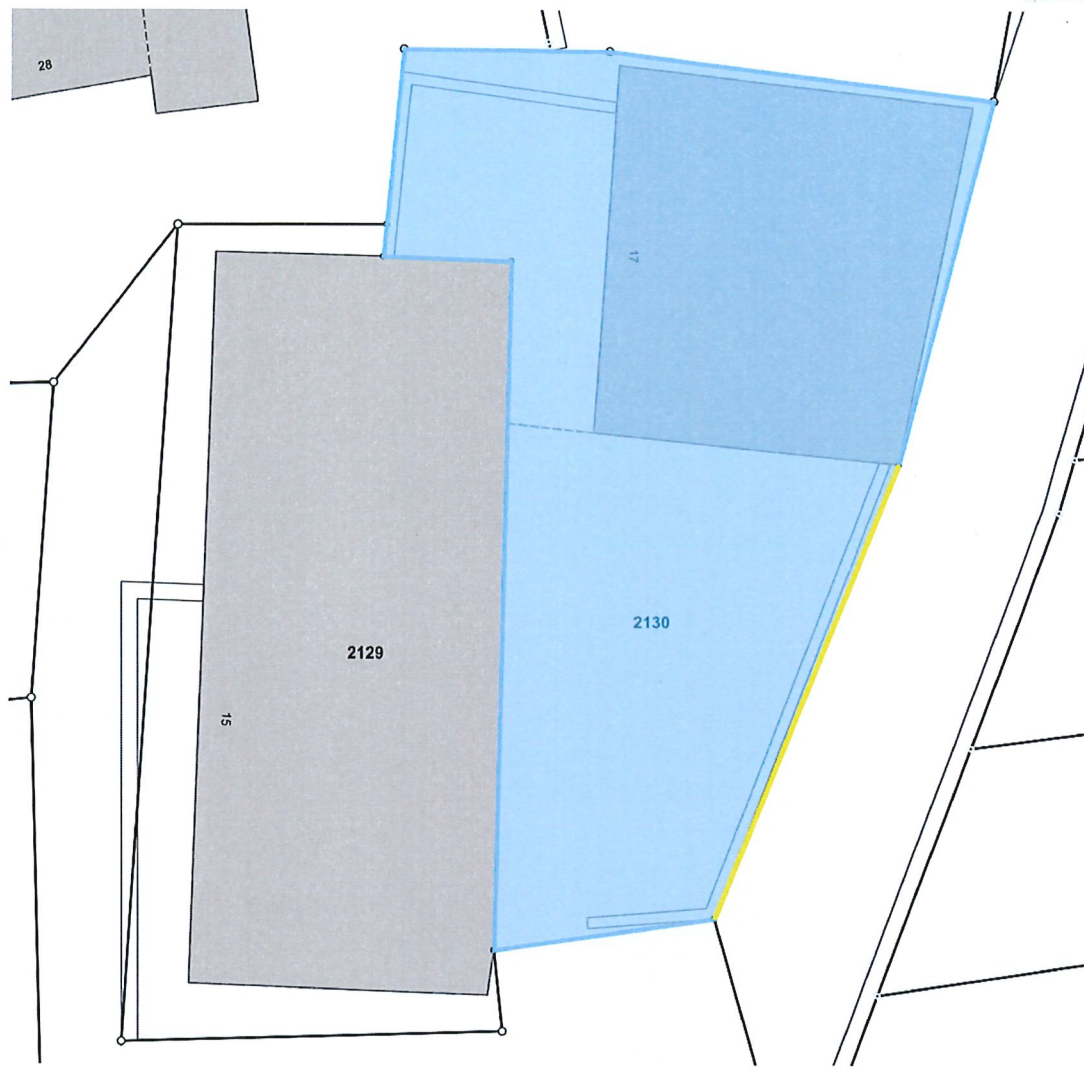

Höhenprofil Bruchsteinmauer ab Eingang Keller (gelb eingezeichnet)

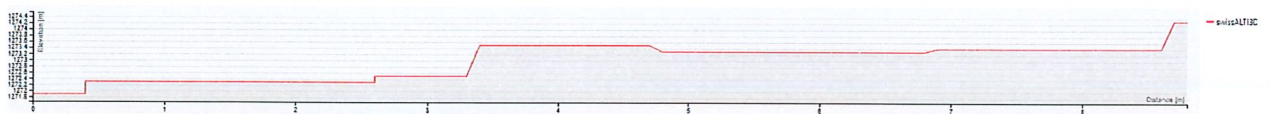



Fotodossier Parzelle 2130








Parzelle 2130 – Anja Frischknecht



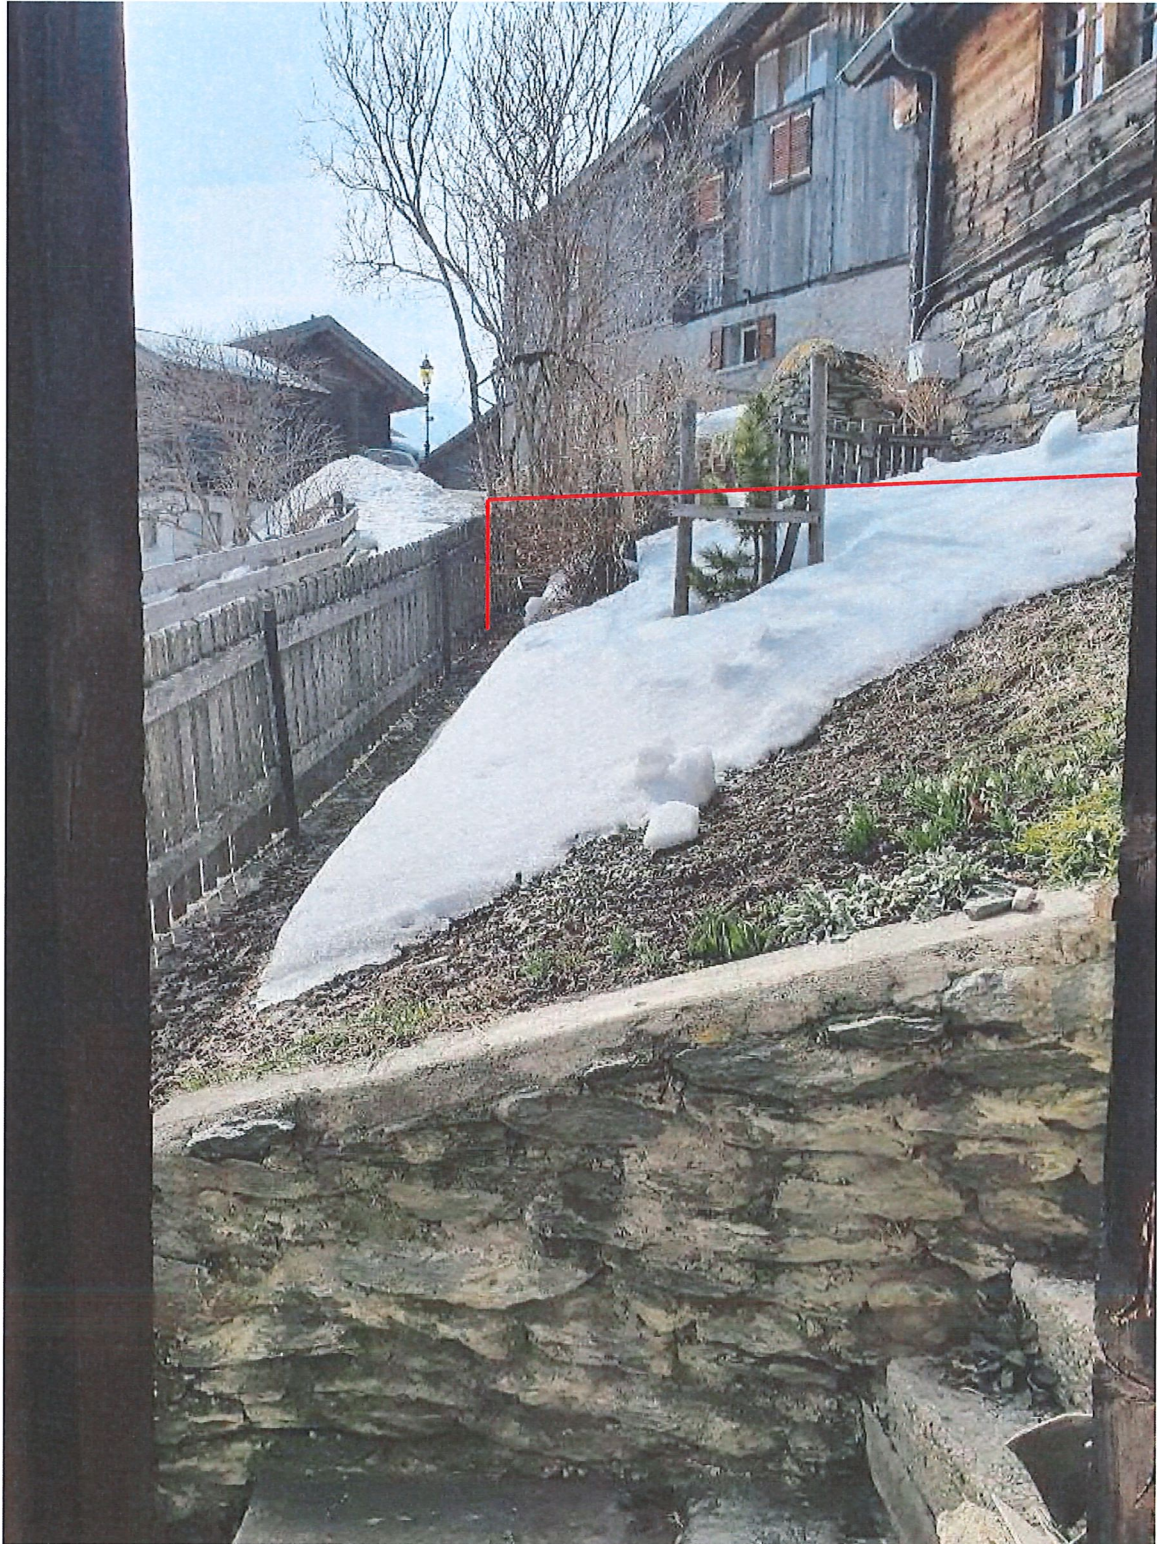

Parzelle 2130 – Anja Frischknecht





Parzelle 2130 – Anja Frischknecht