






Ausführung		Zufahrtsstrasse	
Bauherr/Kom:	Ernestine Chiarello	Mst:	1:m
Objekt:	Erweiterung geschlossener Fahrradunterstand in Agarten 20, Guttet-Feschel	Dat	05.12.2022
Korrektur Daten:		Gez:	eco

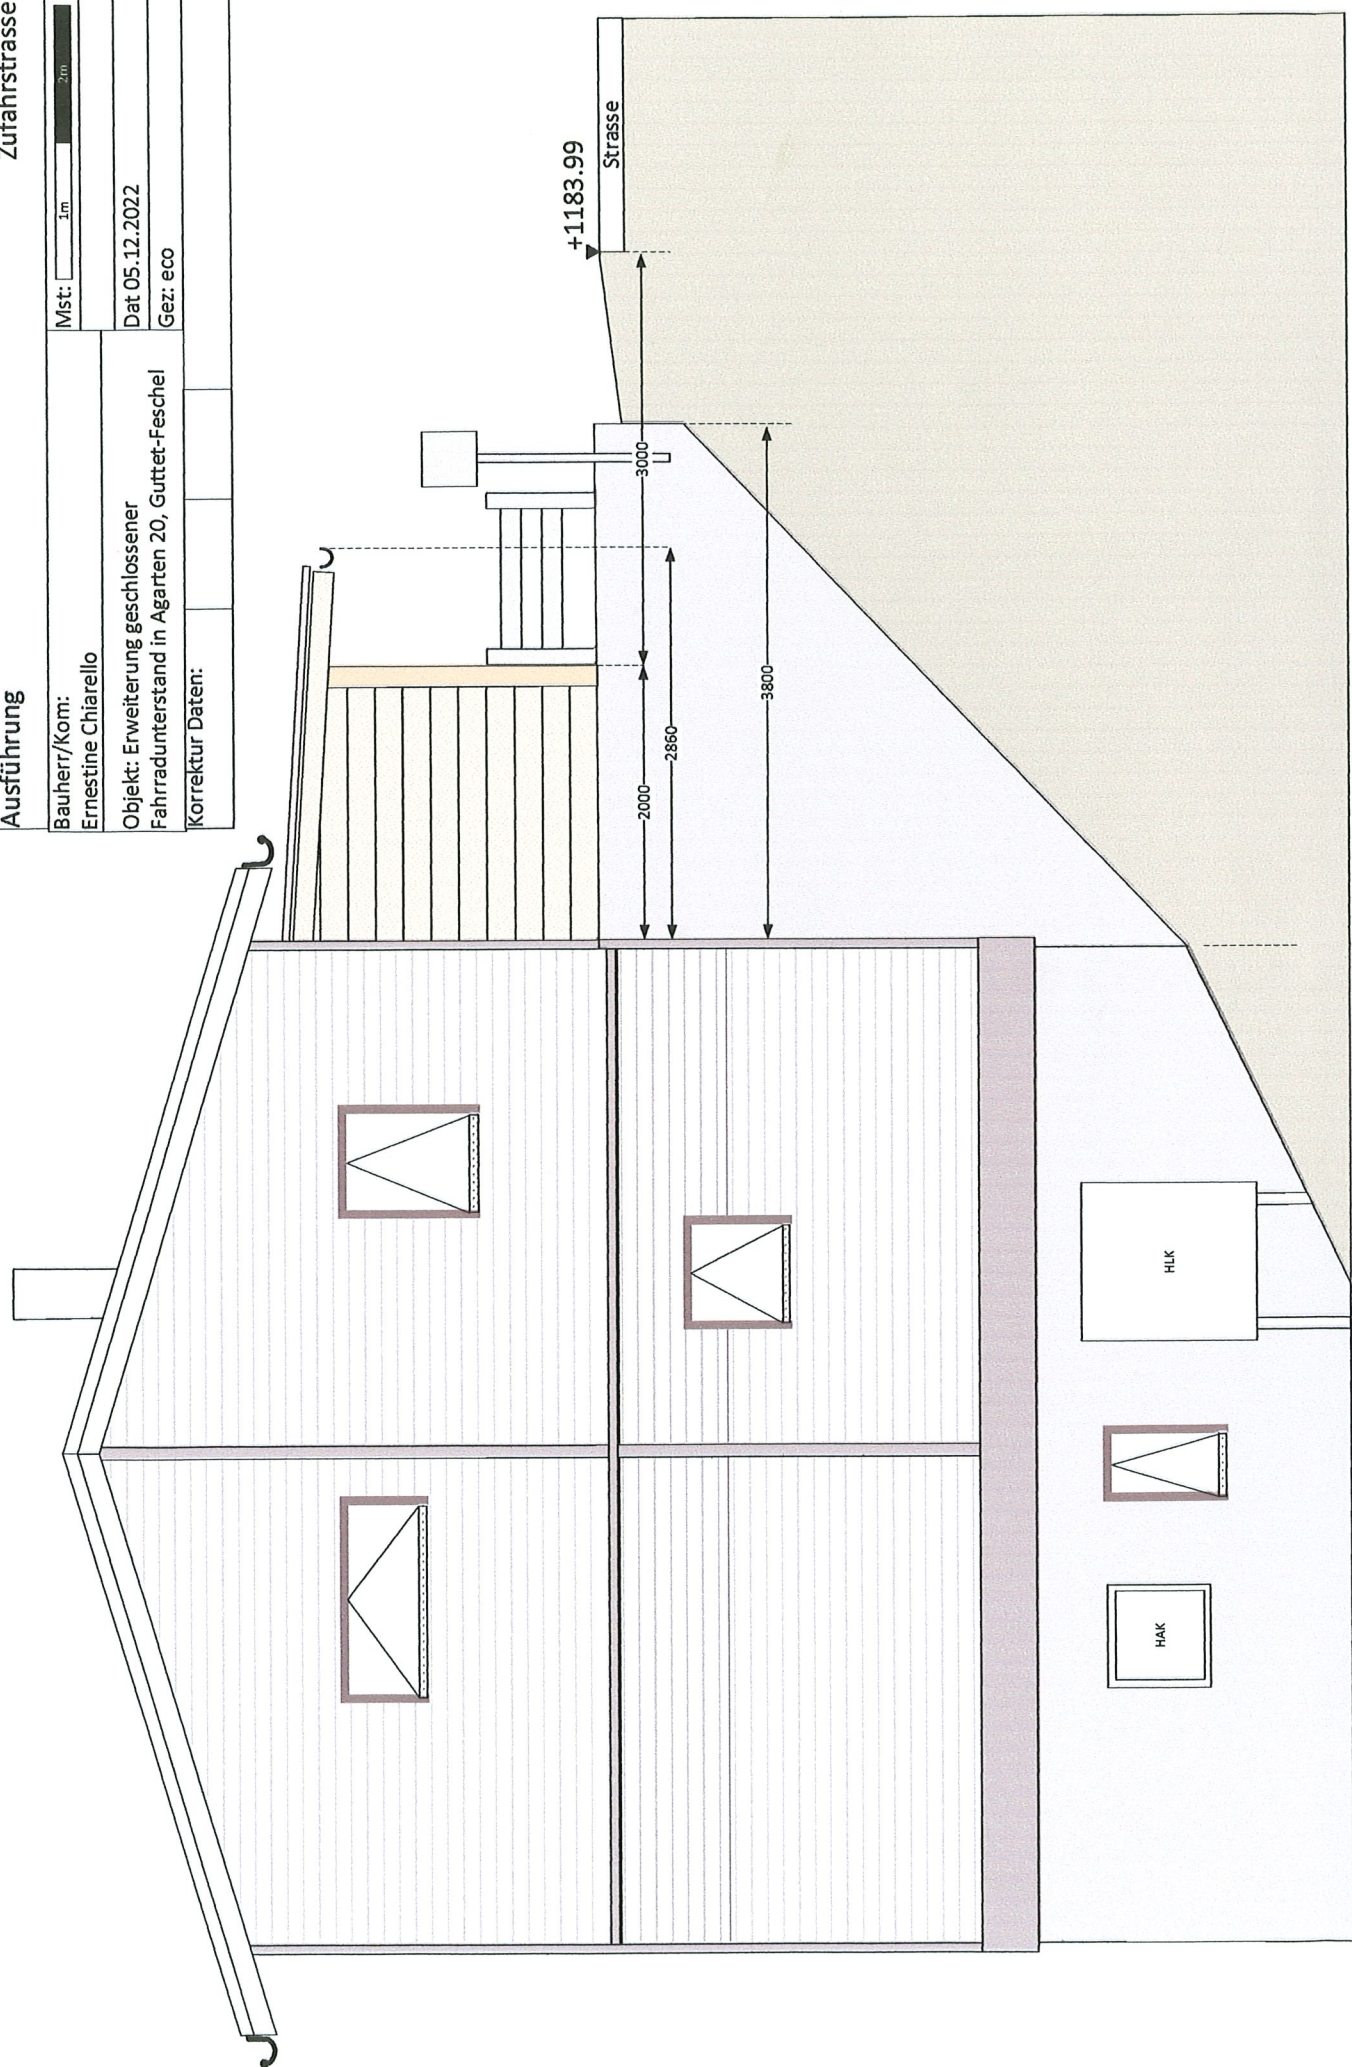

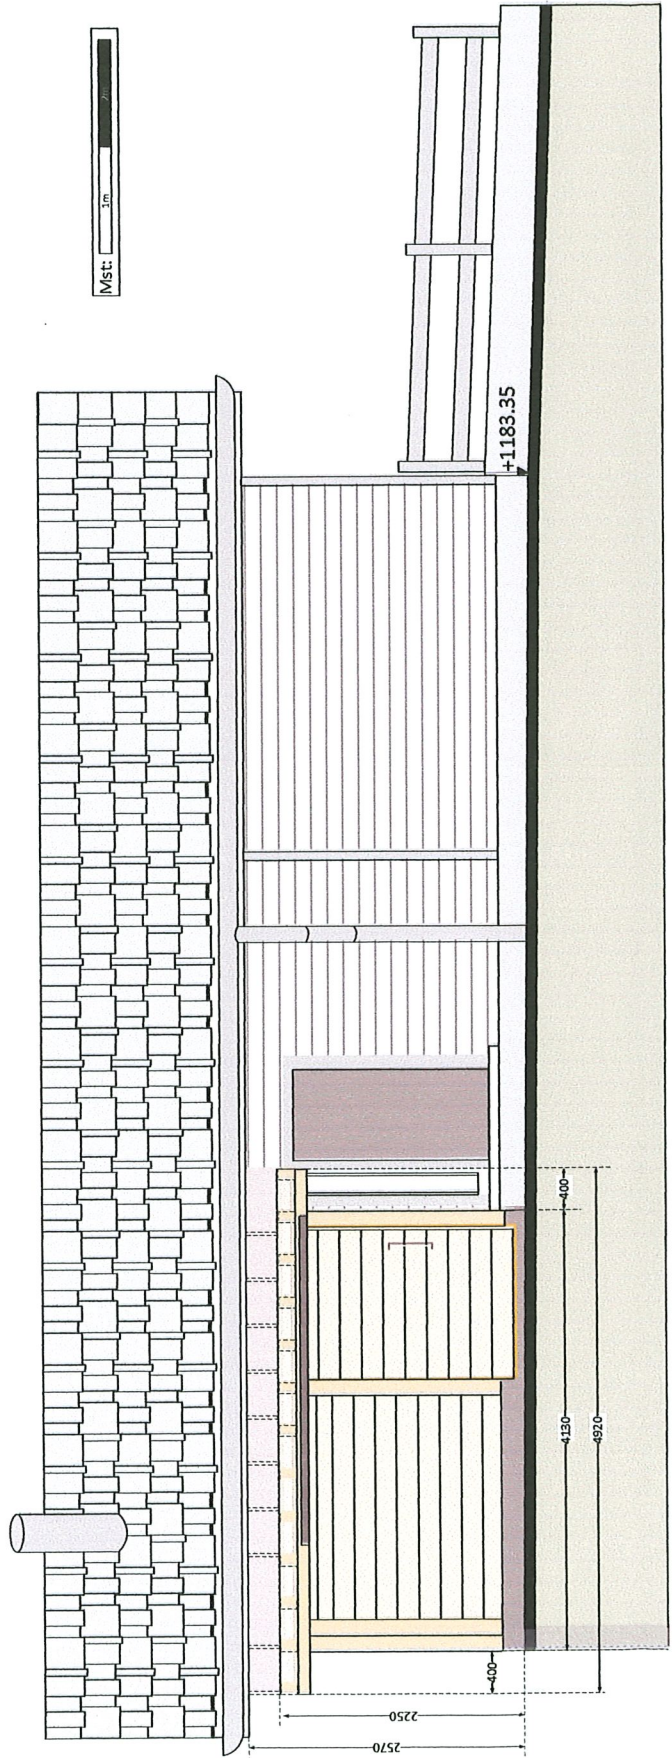

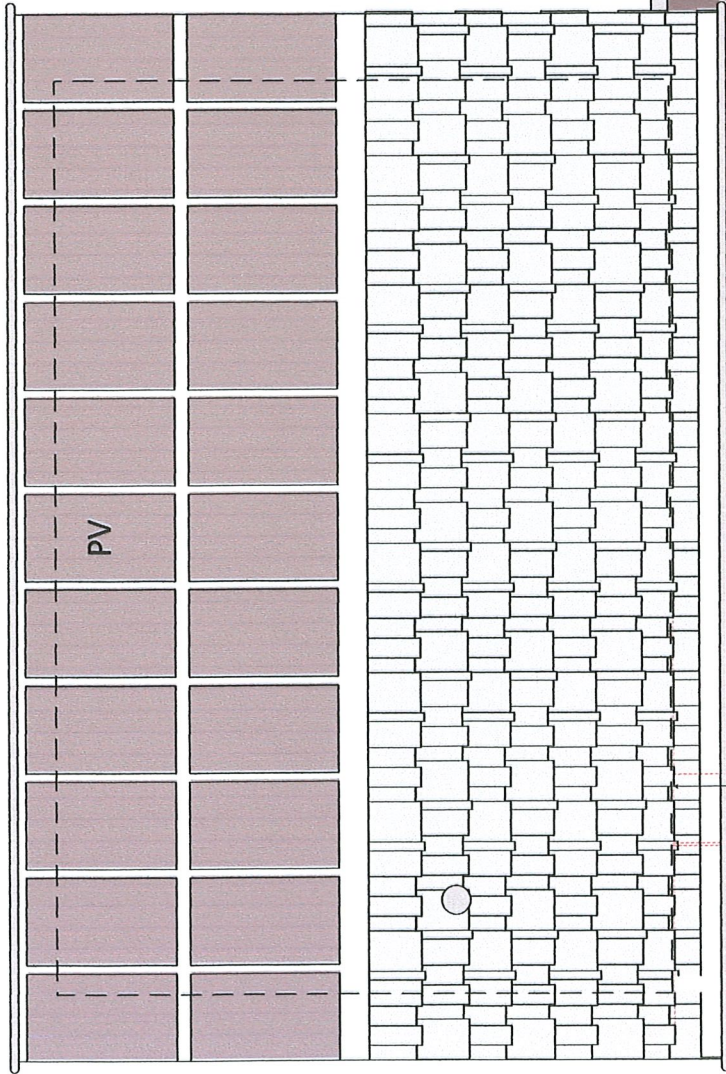


Mast: 1/8"

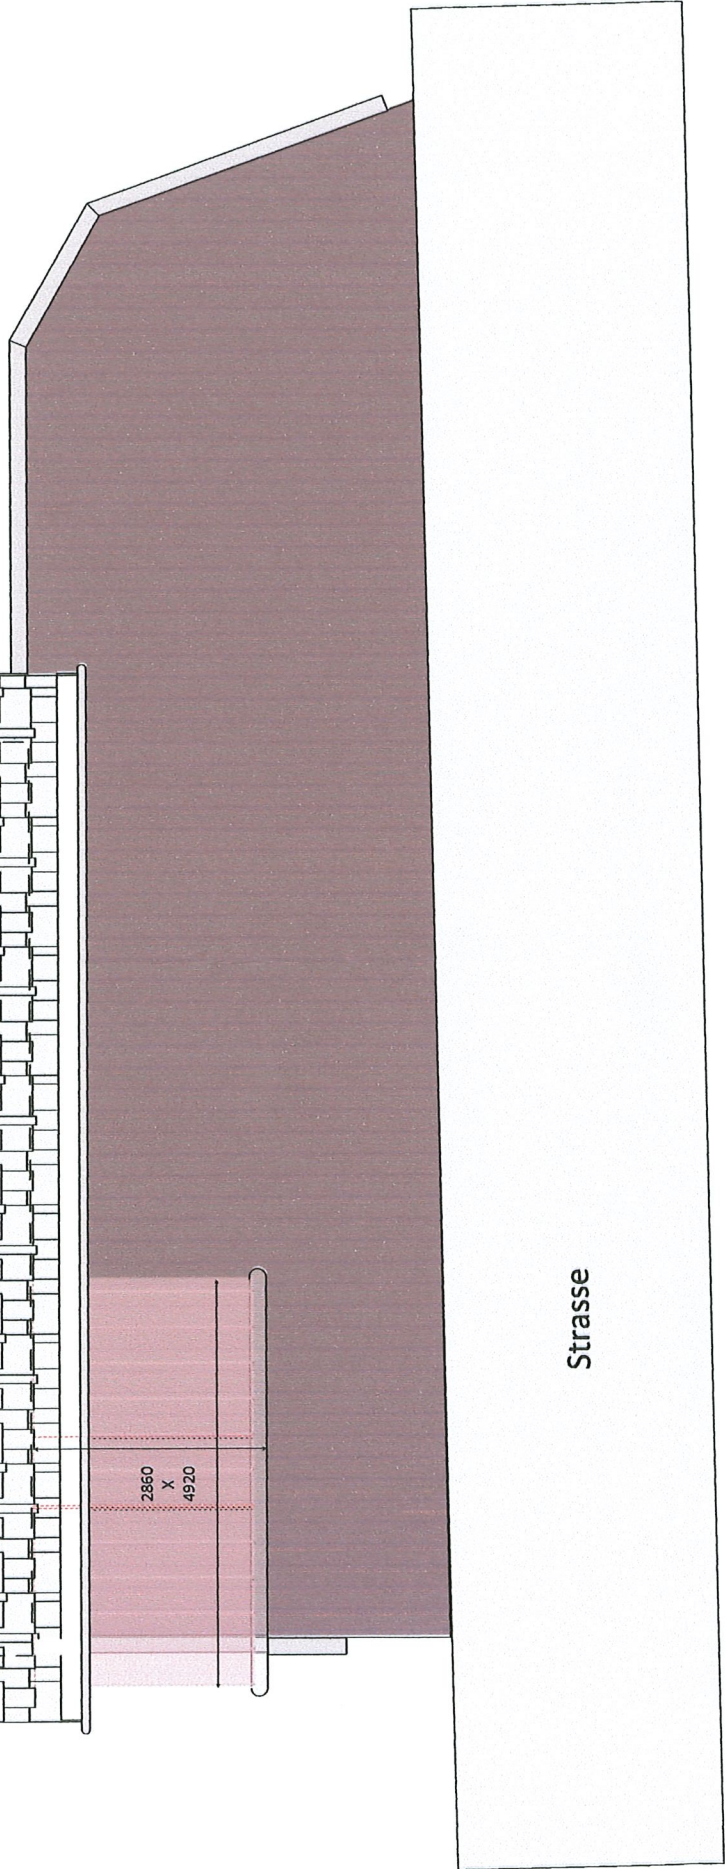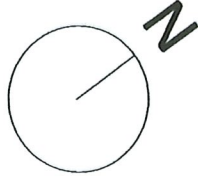

Strasse

2860
X
4920

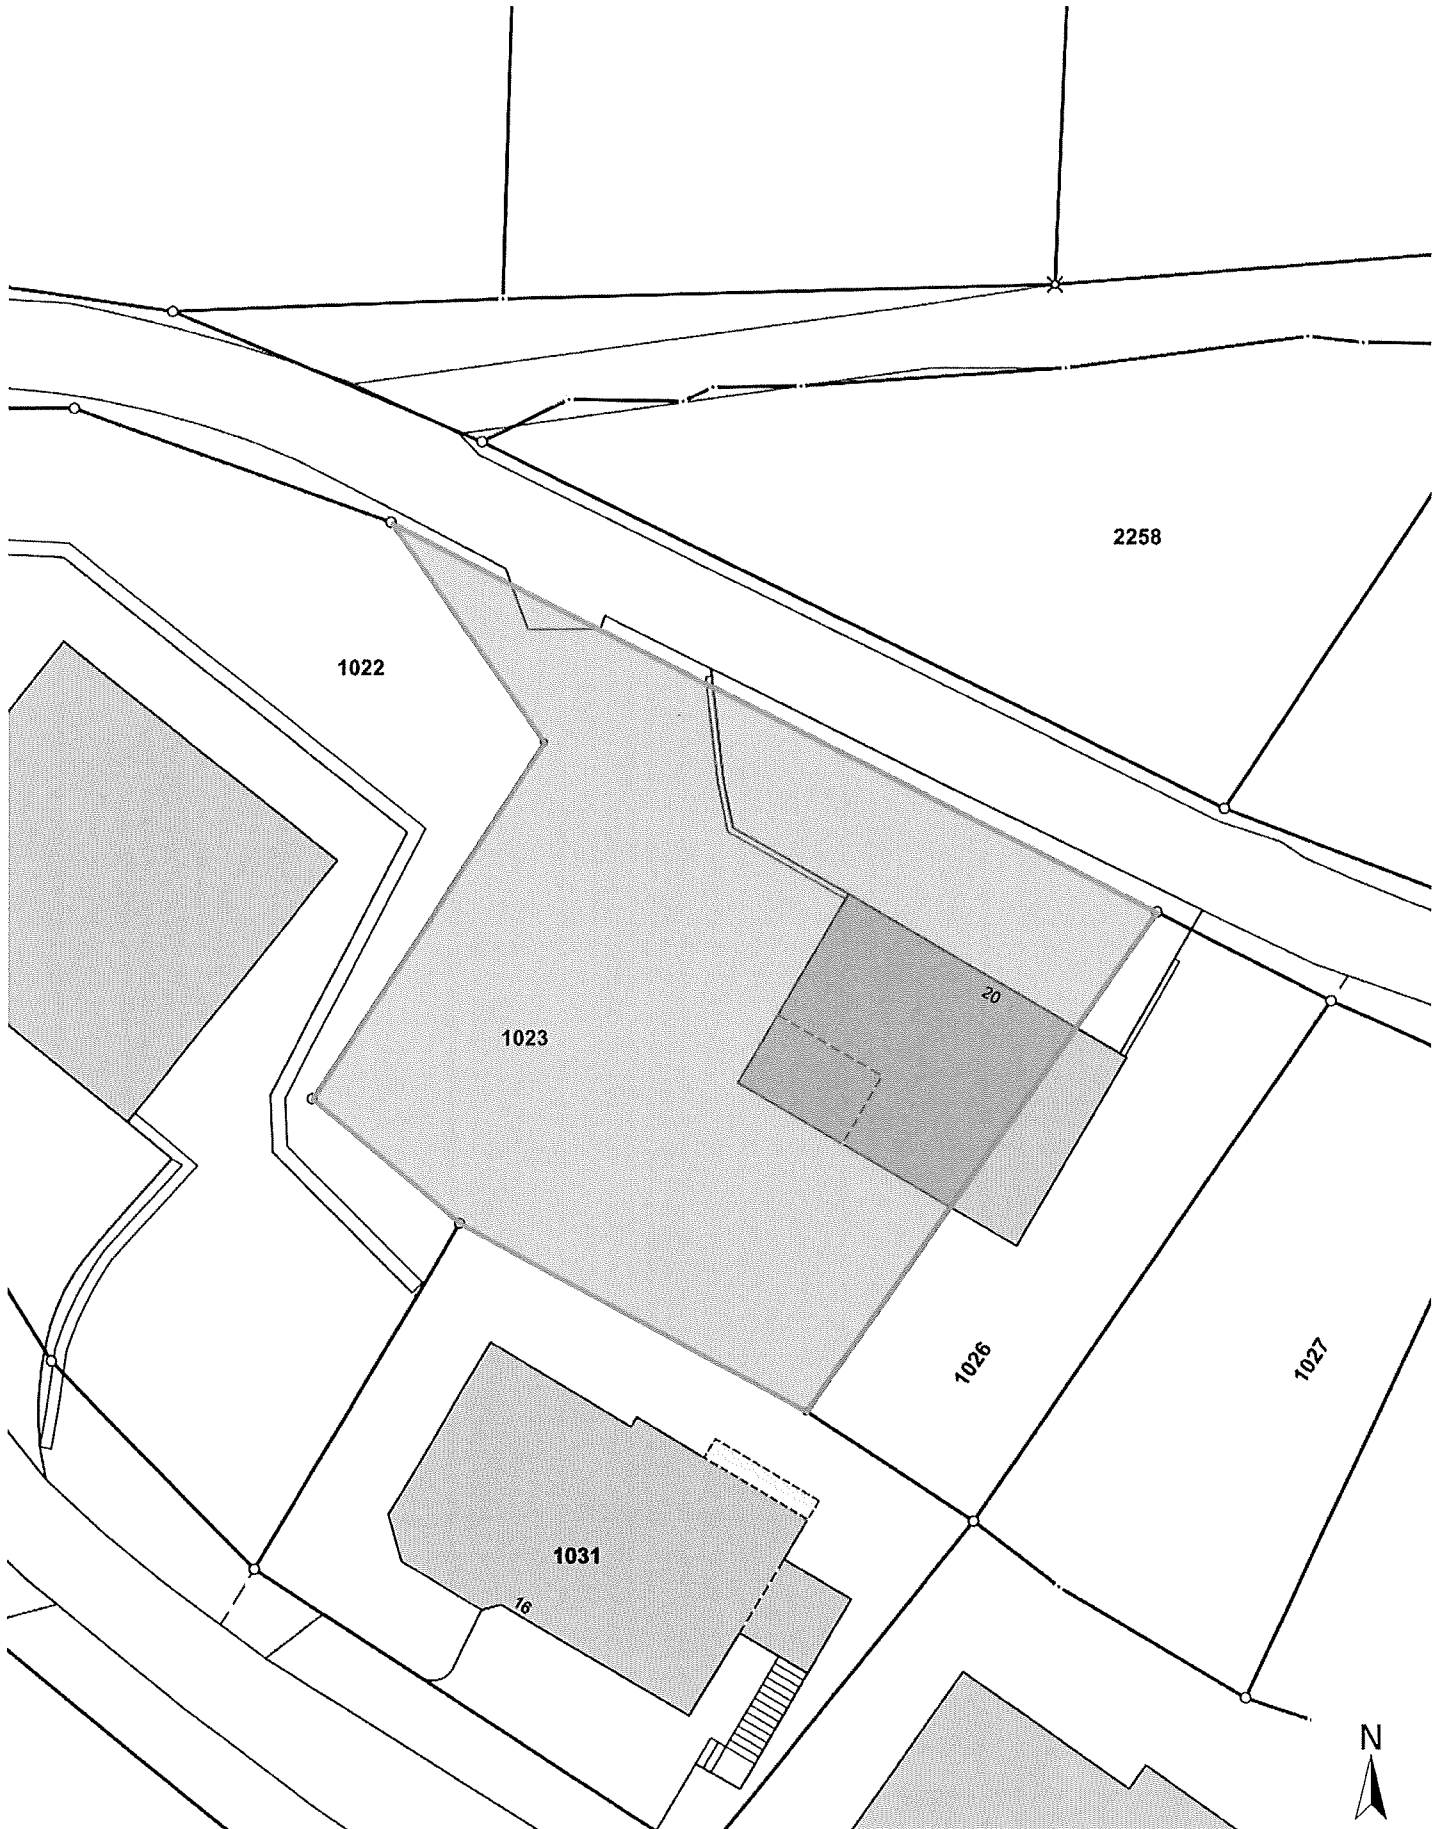

Masstab / Échelle 1 : 250

13.12.2022

Aucune garantie concernant l'exactitude et l'actualité des données. Seul le plan du registre foncier a force juridique. Ce plan de situation ne peut être utilisé pour une mise à l'enquête. Reproduction soumise à autorisation pour toute utilisation commerciale ou publication de tout genre.

Keine Gewähr bezüglich Richtigkeit und Aktualität der Plandaten. Massgebend sind die Grundbuchpläne des zuständigen Geometers. Dieser Situationsplan kann nicht für eine öffentliche Auflage gebraucht werden. Benützung dieses Planes zu gewerblichen Zwecken und für Veröffentlichung aller Art ist bewilligungspflichtig. Widerhandlungen können strafrechtlich verfolgt werden.

